

Haus C1

Untergeschoss

6.5-Zimmer-Einfamilienhaus



Bruttowohnfläche
Nettowohnfläche


Wohnfläche inkl. Innenwände und wohnungsinterner Funktionsflächen
Summe der einzelnen Bodenflächen (BF) exkl. Nebenräume im UG


Masstab 1:100

1m 5m

Bruttowohnfläche	255 m²
Nettowohnfläche	197.3 m²
Nebenräume	46 m²
Terrasse	15.5 m²
Sitzplatz gedeckt	16.9 m²
Aussenfläche	ca. 141 m²
Parzellenfläche	ca. 260 m²

Alle Angaben, Pläne, Zeichnung usw. sind unverbindlich. Änderungen bleiben vorbehalten.

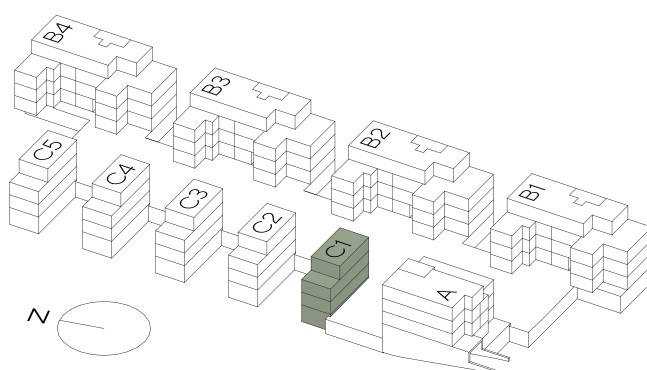


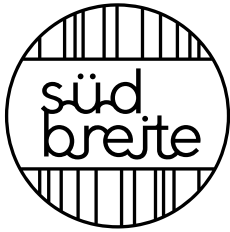

Haus C1

Erdgeschoss

6.5-Zimmer-Einfamilienhaus

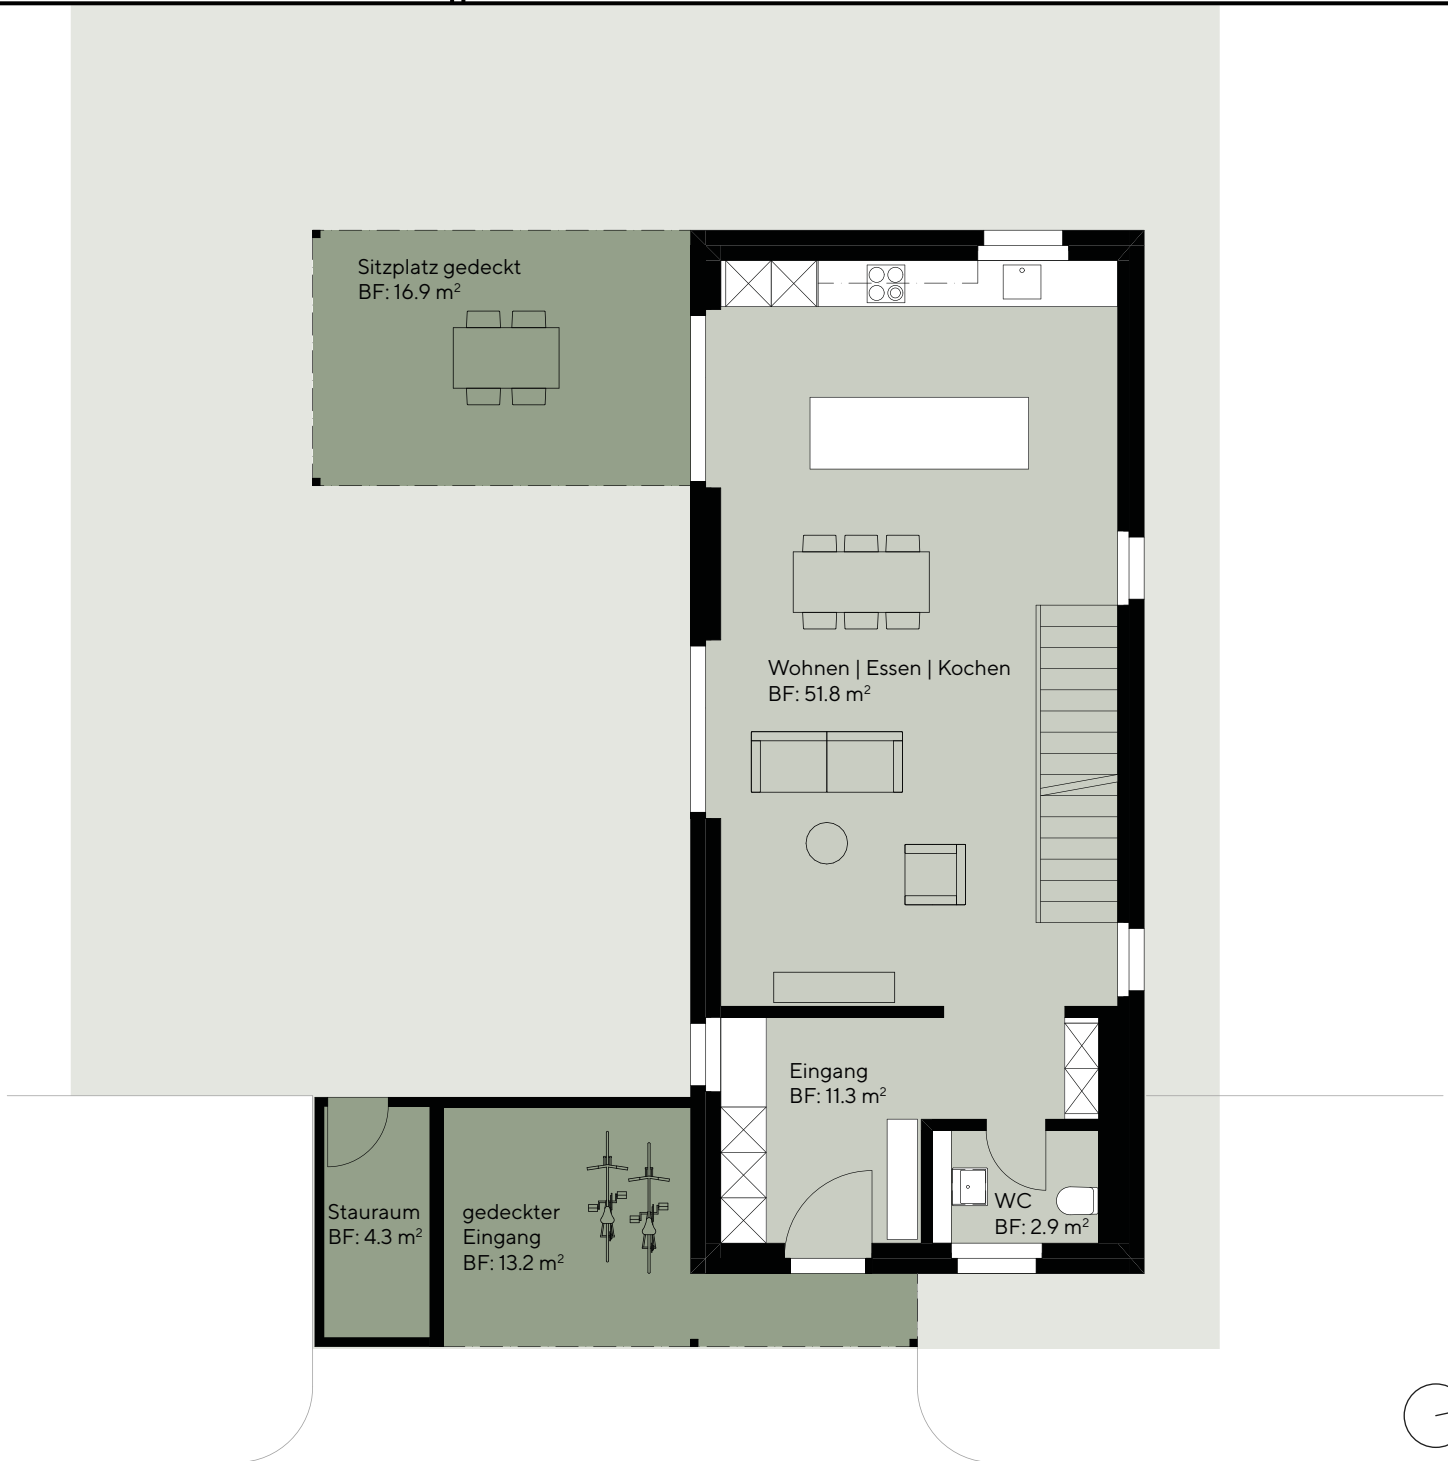

Bruttowohnfläche
Nettowohnfläche


Wohnfläche inkl. Innenwände und wohnungsinterner Funktionsflächen
Summe der einzelnen Bodenflächen (BF) exkl. Nebenräume im UG


Masstab 1:100

1m 5m

Bruttowohnfläche	255 m²
Nettowohnfläche	197.3 m²
Nebenräume	46 m²
Terrasse	15.5 m²
Sitzplatz gedeckt	16.9 m²
Aussenfläche	ca. 141 m²
Parzellenfläche	ca. 260 m²

Alle Angaben, Pläne, Zeichnung usw. sind unverbindlich. Änderungen bleiben vorbehalten.

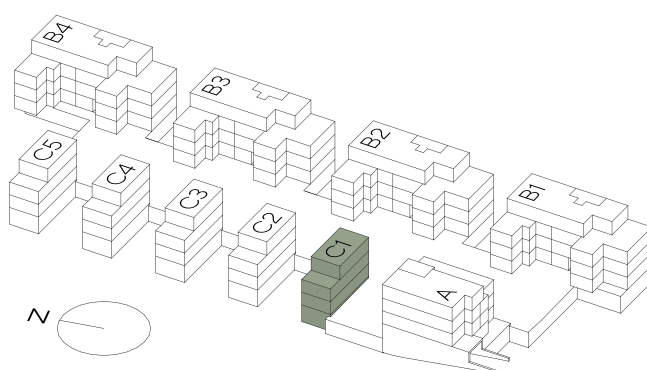


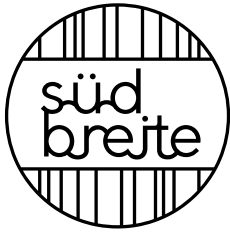

Haus C1

1. Obergeschoss

6.5-Zimmer-Einfamilienhaus

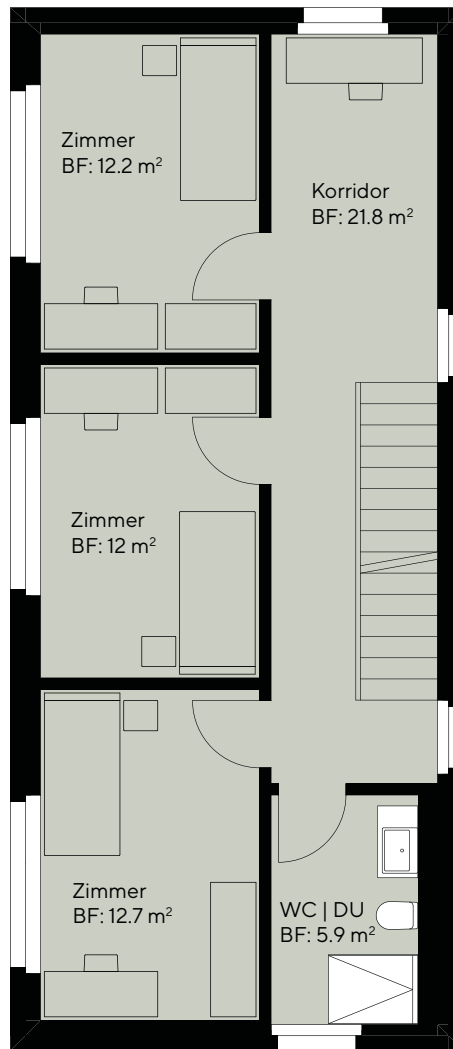

Masstab 1:100





Bruttowohnfläche
Nettowohnfläche

Wohnfläche inkl. Innenwände und wohnungsinterner Funktionsflächen
Summe der einzelnen Bodenflächen (BF) exkl. Nebenräume im UG

Bruttowohnfläche	255 m²
Nettowohnfläche	197.3 m²
Nebenräume	46 m²
Terrasse	15.5 m²
Sitzplatz gedeckt	16.9 m²
Aussenfläche	ca. 141 m²
Parzellenfläche	ca. 260 m²

Alle Angaben, Pläne, Zeichnung usw. sind unverbindlich. Änderungen bleiben vorbehalten.

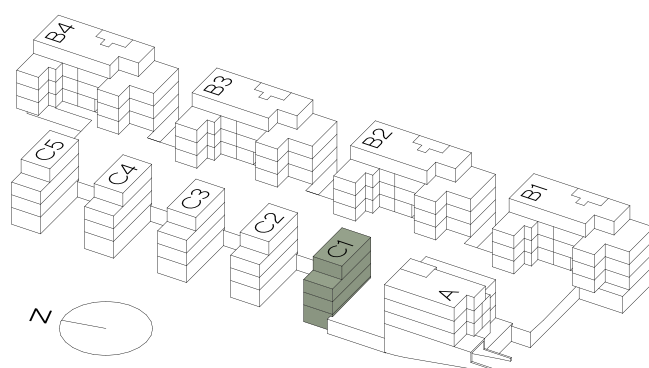


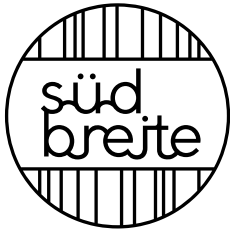

Haus C1

2. Obergeschoss

6.5-Zimmer-Einfamilienhaus

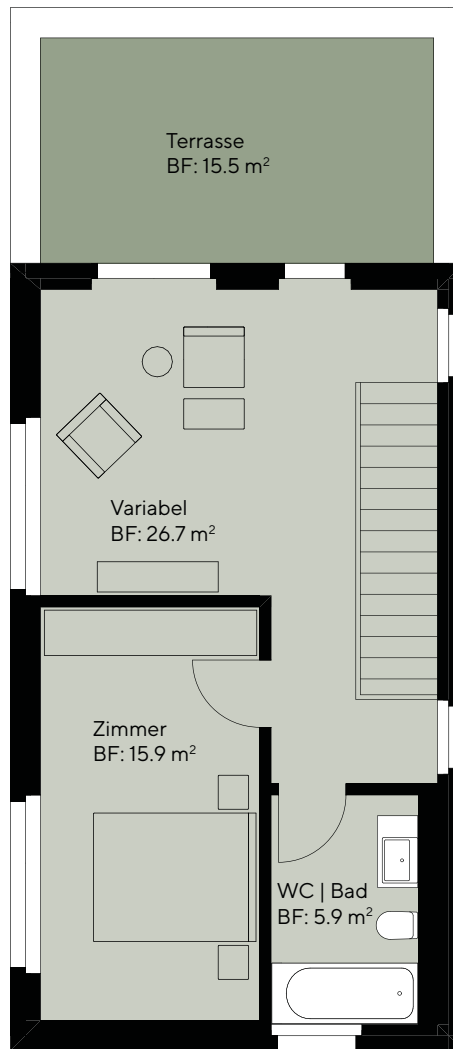

Masstab 1:100



Bruttowohnfläche
Nettowohnfläche

Wohnfläche inkl. Innenwände und wohnungsinterner Funktionsflächen
Summe der einzelnen Bodenflächen (BF) exkl. Nebenräume im UG

Bruttowohnfläche	255 m²
Nettowohnfläche	197.3 m²
Nebenräume	46 m²
Terrasse	15.5 m²
Sitzplatz gedeckt	16.9 m²
Aussenfläche	ca. 141 m²
Parzellenfläche	ca. 260 m²

Alle Angaben, Pläne, Zeichnung usw. sind unverbindlich. Änderungen bleiben vorbehalten.

