



# Haus A, Wohnung A.01

## Erdgeschoss

### 1-Zimmerstudio

Bruttowohnfläche	84.9 m <sup>2</sup>
Nettowohnfläche	84.5 m <sup>2</sup>
Sitzplatz gedeckt	15.7 m <sup>2</sup>
Aussenfläche	ca. 33 m <sup>2</sup>
Keller	10 m <sup>2</sup>

Alle Angaben, Pläne, Zeichnung usw. sind unverbindlich. Änderungen bleiben vorbehalten.

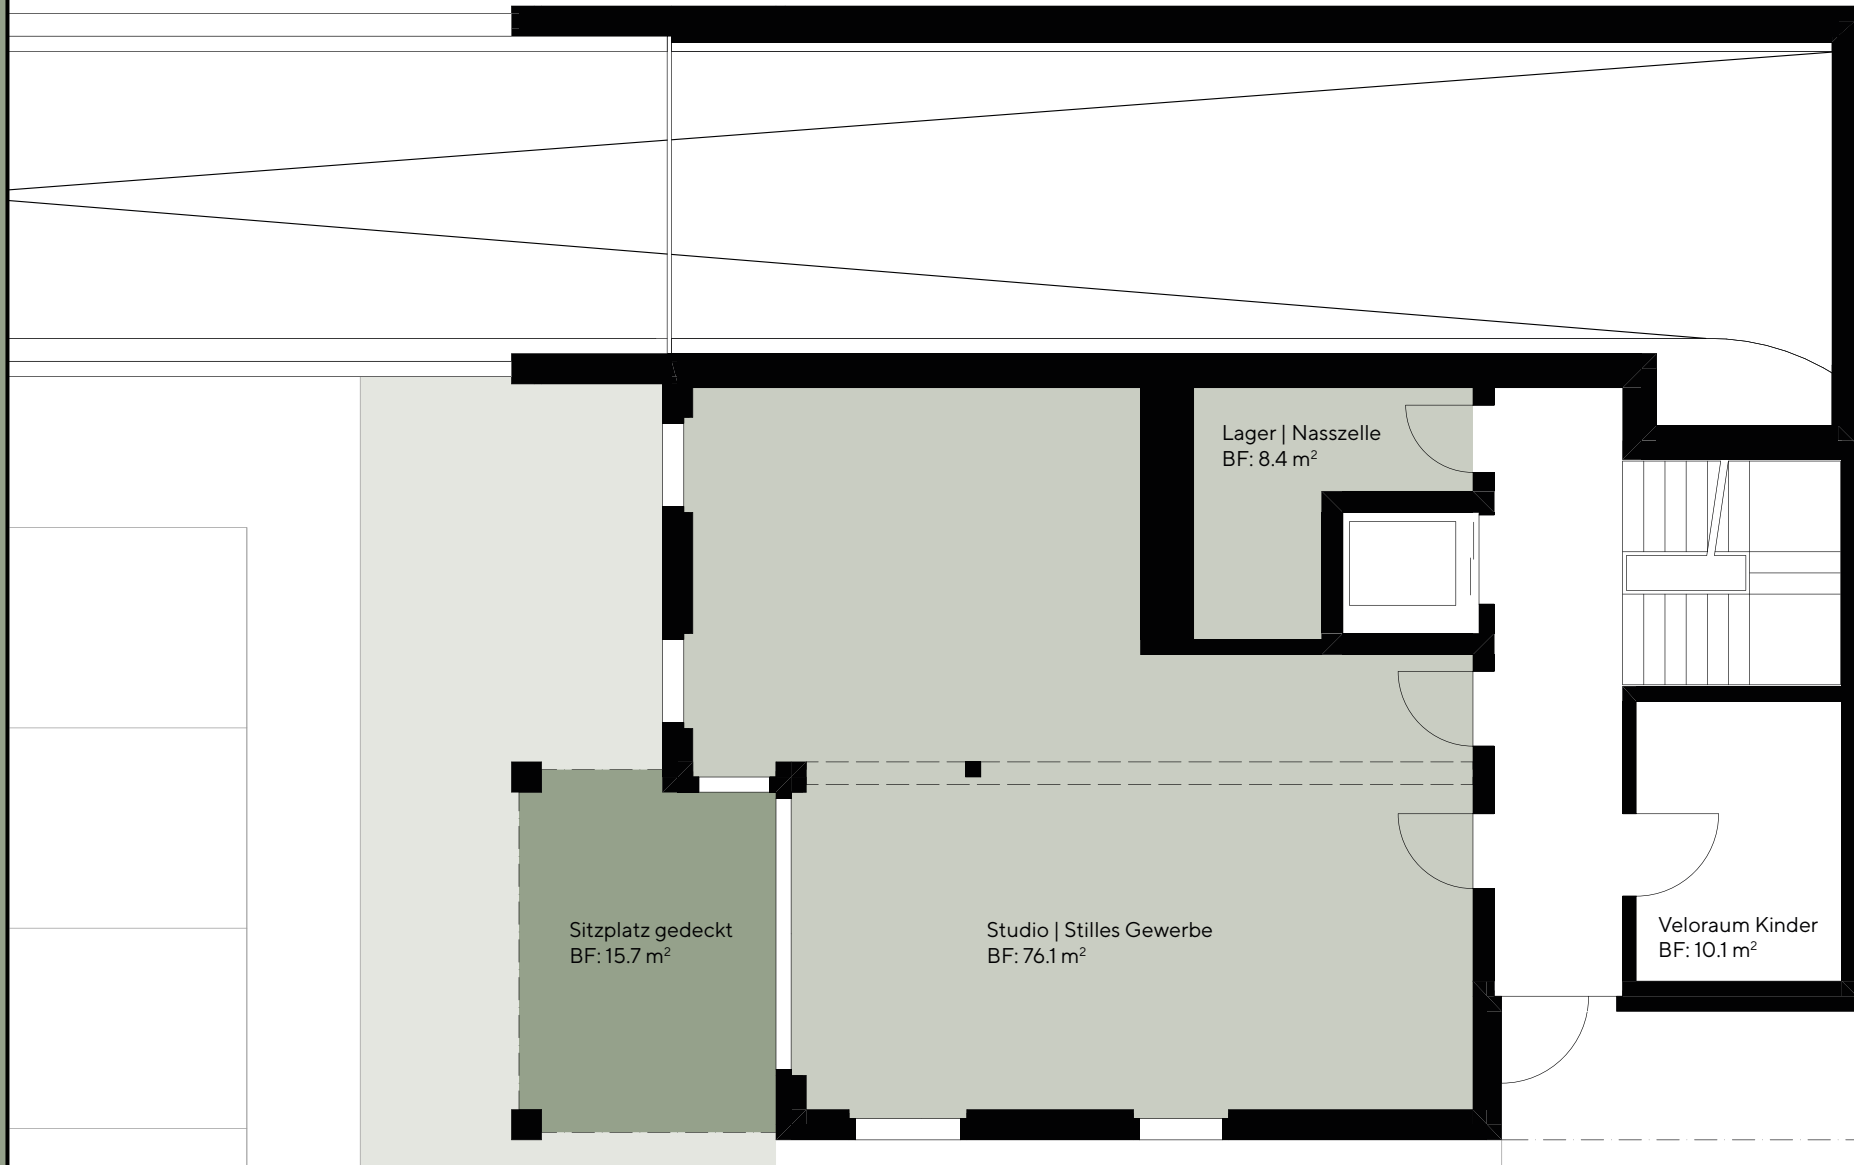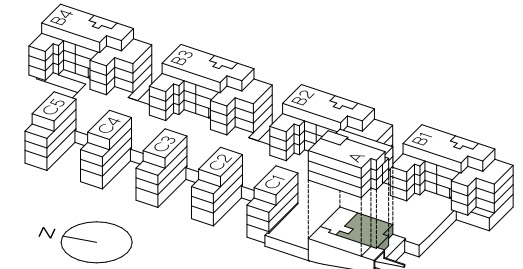

Bruttowohnfläche  
Nettowohnfläche

Wohnfläche inkl. Innenwände und wohnungsinterner Funktionsflächen  
Summe der einzelnen Bodenflächen (BF)

