



# Haus B2, Wohnung B2.01

## Erdgeschoss

### 2.5-Zimmerwohnung

Bruttowohnfläche	86.3 m <sup>2</sup>
Nettowohnfläche	81.6 m <sup>2</sup>
Sitzplatz gedeckt	12.9 m <sup>2</sup>
Aussenfläche	ca. 71 m <sup>2</sup>
Keller	8.4 m <sup>2</sup>

Alle Angaben, Pläne, Zeichnung usw. sind unverbindlich. Änderungen bleiben vorbehalten.

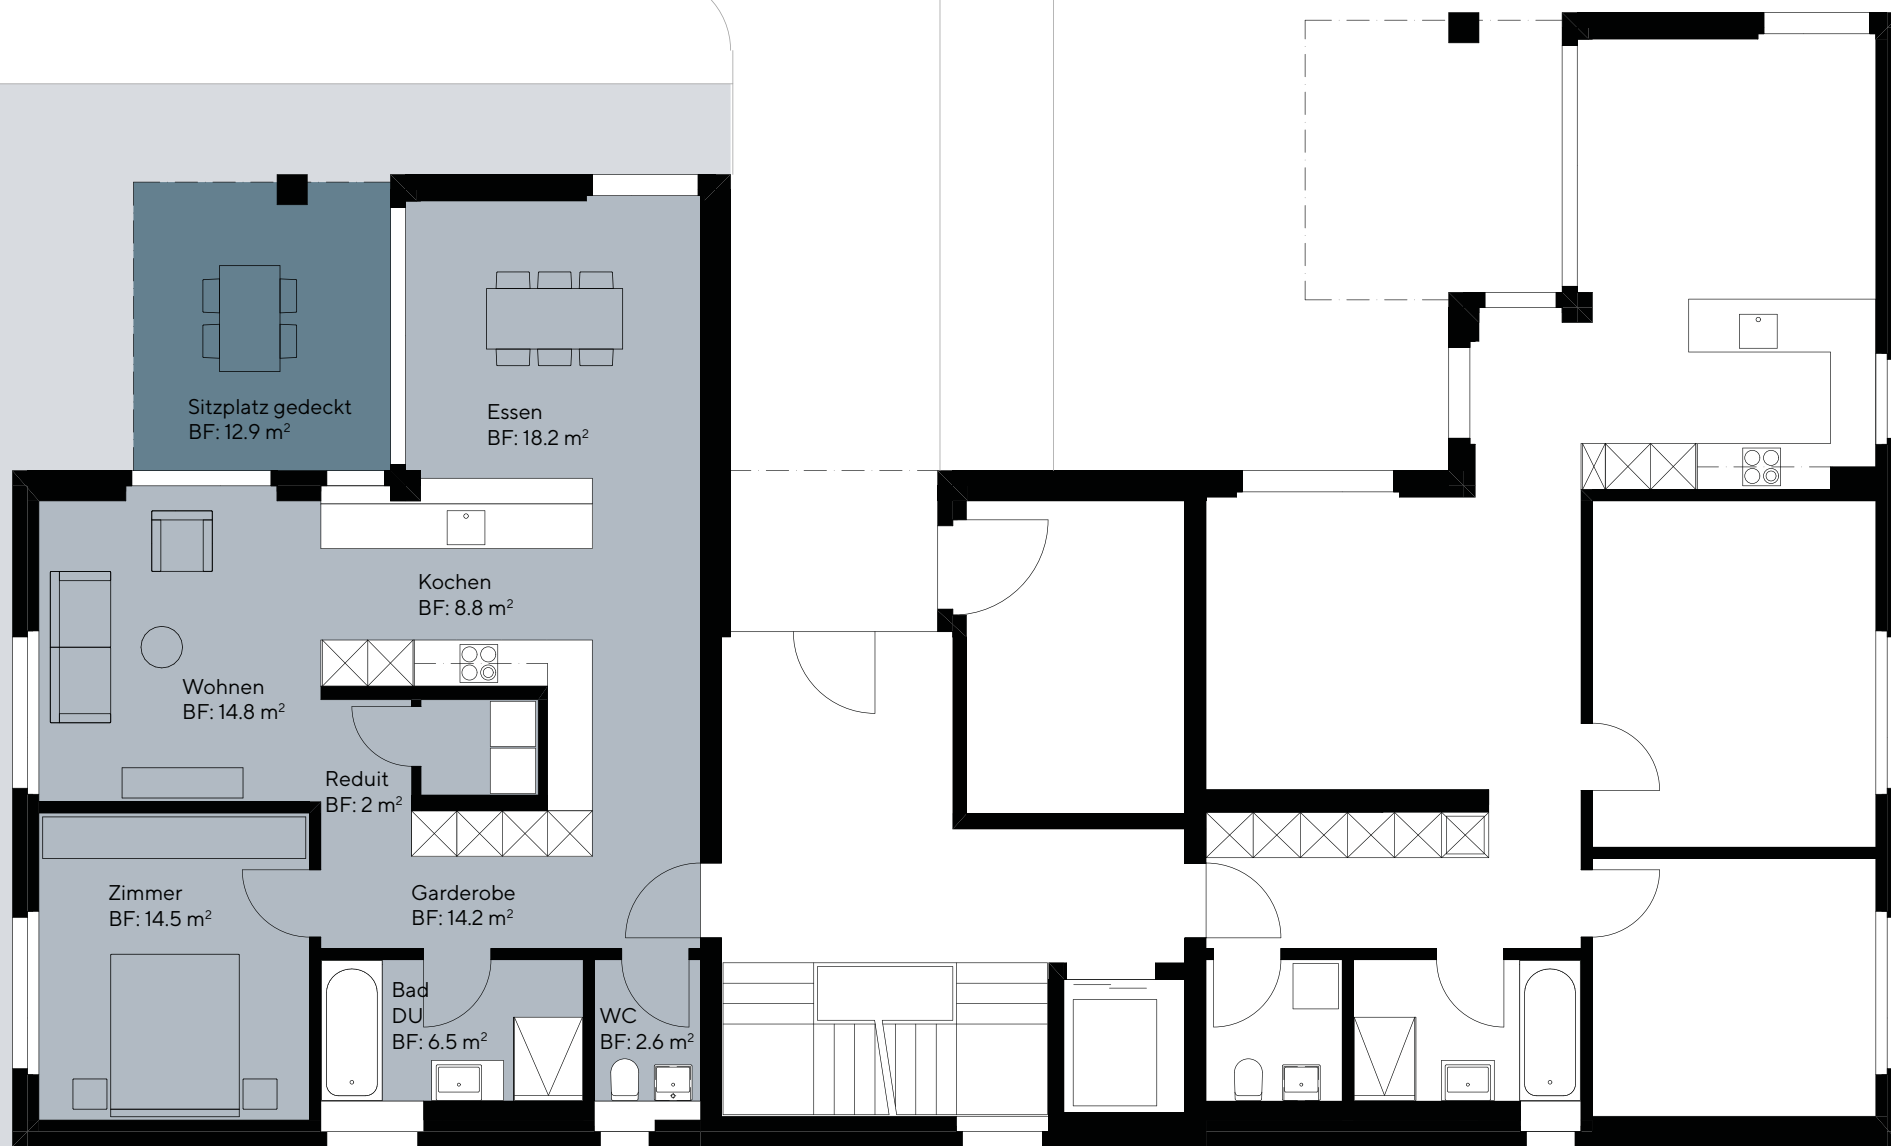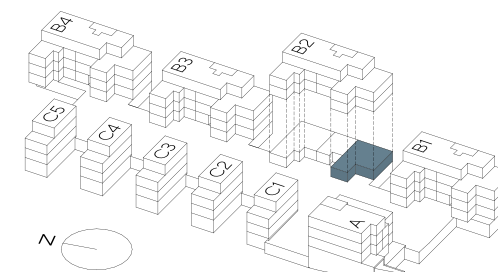

Bruttowohnfläche  
Nettowohnfläche

Wohnfläche inkl. Innenwände und wohnungsinterner Funktionsflächen  
Summe der einzelnen Bodenflächen (BF)

