



Haus B3, Wohnung B3.31

3. Obergeschoss

4.5-Zimmer-Attikawohnung

Bruttowohnfläche	127.9 m ²
Nettowoohnfläche	120.5 m ²
Terrasse gedeckt	13 m ²
Terrasse ungedeckt	103.4 m ²
Keller	13 m ²

Alle Angaben, Pläne, Zeichnung usw. sind unverbindlich. Änderungen bleiben vorbehalten.

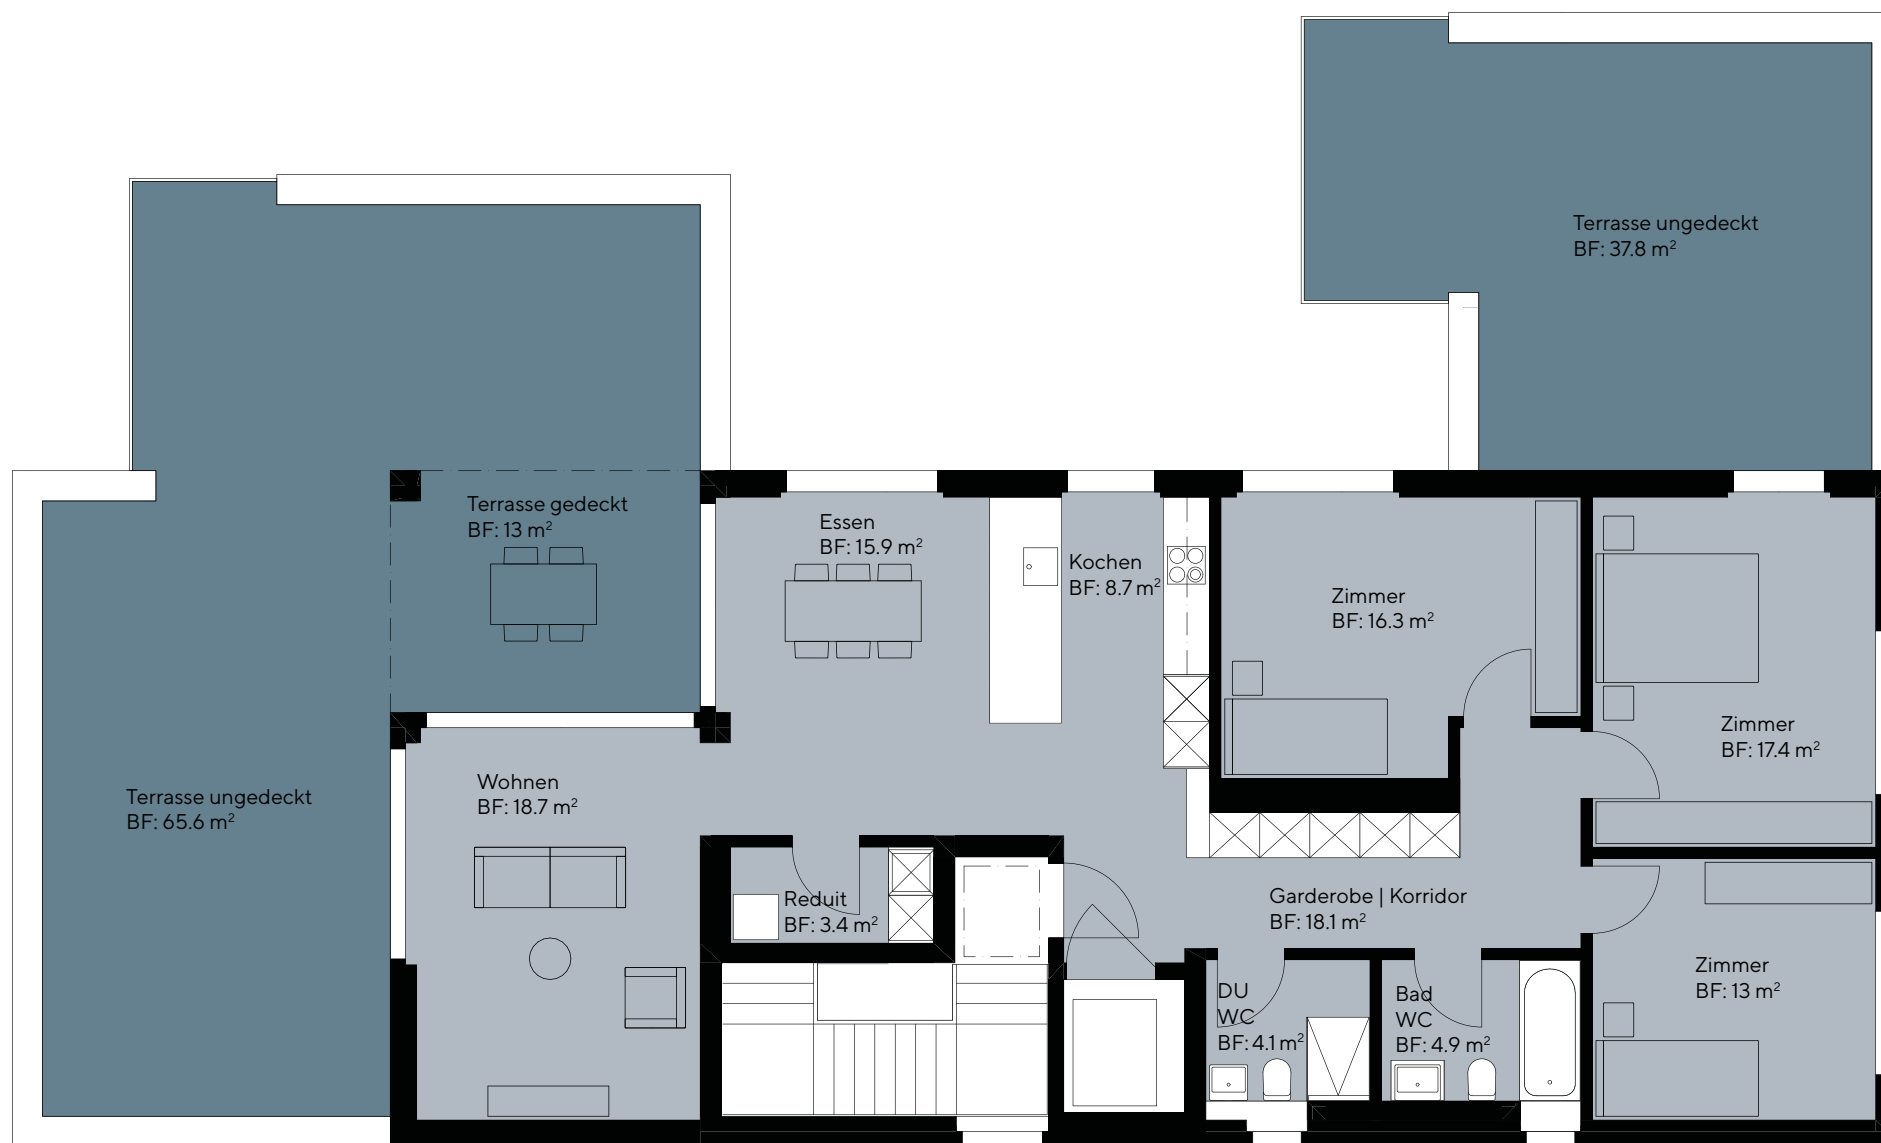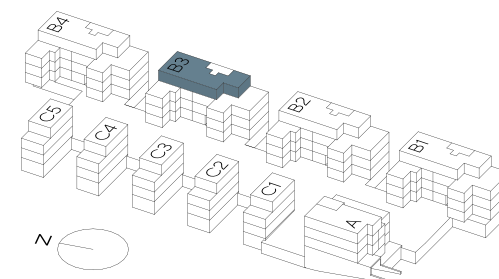

Bruttowohnfläche
Nettowoohnfläche

Wohnfläche inkl. Innenwände und wohnungsinterner Funktionsflächen
Summe der einzelnen Bodenflächen (BF)

